

**DEPARTEMENT DE  
LA HAUTE-SAVOIE**

**REPUBLIQUE FRANCAISE**

**ARRONDISSEMENT  
DE ST JULIEN-EN-  
GENEVOIS**

**GROUPEMENT LOCAL DE COOPERATION  
TRANSFRONTALIERE  
POUR L'EXPLOITATION DU TELEPHERIQUE DU SALEVE**

**SIEGE : Mairie d'ETREMBIERES – Place Marc Lecourtier  
74100 ETREMBIERES**

**OBJET :**

**EXTRAIT DU REGISTRE DES DELIBERATIONS  
DE L'ASSEMBLEE**

**SERVITUDE  
CONSENTIE A  
ENEDIS SUR LA  
COMMUNE DE  
MONNETIER-  
MORNEX  
PARCELLES B3173  
ET B3174**

**Séance du : 30 septembre 2022**

**Convocation du : 21 septembre 2022**

**Nombre de membres en exercice au jour de la séance : 14**

**Présidente de séance : Madame Anny Martin**

**N°A-2022-20**

**Secrétaire de séance : Madame Christine Ricci**

**Membres présents :** Anny Martin, Christine Ricci, Alain Carlier, Dominique Frei, Pascal Ganty, Jean-Marie Martin, Jean-Michel Vouillot, Ludovic Wisznieswski,

**Membres excusés :** Natacha Raccimolo, Alexandra Rys, Christian Aebischer, Patrick Antoine, Gabriel Doublet, Christian Dupessey,

Le Groupement Local de Coopération Transfrontalière du Téléphérique du Salève est propriétaire des parcelles B3173 d'une superficie de 319 m<sup>2</sup> et B3174 d'une superficie de 6387 m<sup>2</sup> sur la commune de Monnetier-Mornex.

Dans le cadre des travaux de réhabilitation de la gare haute du téléphérique du Salève, la société ENEDIS (anciennement Electricité Réseau Distribution France), dont le siège social demeure sis 34 place des Corolles, Paris La Défense (92079) souhaite implanter des canalisations pour l'établissement à demeure et l'entretien de câbles électriques sur ces deux parcelles. Cela nécessite notamment :

- la pose d'une canalisation souterraine dans une bande de 1 mètre de large sur une longueur totale de 86 mètres linéaires ainsi que ses accessoires,
- l'établissement si besoin de bornes de repérage,
- la pose d'un socle ou plusieurs coffrets ou accessoires,
- la réalisation d'élagages si besoin,
- l'utilisation des ouvrages et la réalisation de toutes les opérations nécessaires pour les besoins du service public de la distribution d'électricité.

La servitude fera l'objet d'un acte notarié et sera inscrite au Bureau des Hypothèques d'Annecy.

ENEDIS versera au GLCT une indemnité de 172 € (cent soixante-douze euros).

L'assemblée, entendu l'exposé du rapporteur, après en avoir délibéré à l'unanimité,

APPROUVE l'instauration de cette servitude décrite ci-dessus,

APPROUVE les termes de la convention de servitude transmise par ENEDIS et du plan annexé, et prévoyant un montant d'indemnité fixé à 172 €,

Envoyé en préfecture le 05/10/2022

Reçu en préfecture le 05/10/2022

Affiché le



ID : 074-200005551-20221004-A\_2022\_20-DE


AUTORISE Madame la Présidente ou son représentant à la signer ainsi que tous les documents y afférent,

DECIDE d'imputer la recette sur le crédit ouvert à cet effet au Budget du GLCT 2022, article 758, gestionnaire PATADM, antenne TDS.

La Présidente,  
Anny Martin

Signé par : Anny MARTIN  
Date : 04/10/2022  
Qualité : GLCT - Présidence

*La présente délibération peut faire l'objet d'un recours gracieux devant Madame la Présidente du GLCT dans le délai de deux mois à compter de son affichage ou de sa notification.  
Un recours contentieux peut également être introduit devant le Tribunal administratif de Grenoble dans le délai de deux mois à compter de la notification de la délibération ou de sa date d'affichage, ou à compter de la réponse du GLCT, si un recours gracieux a été préalablement déposé.*

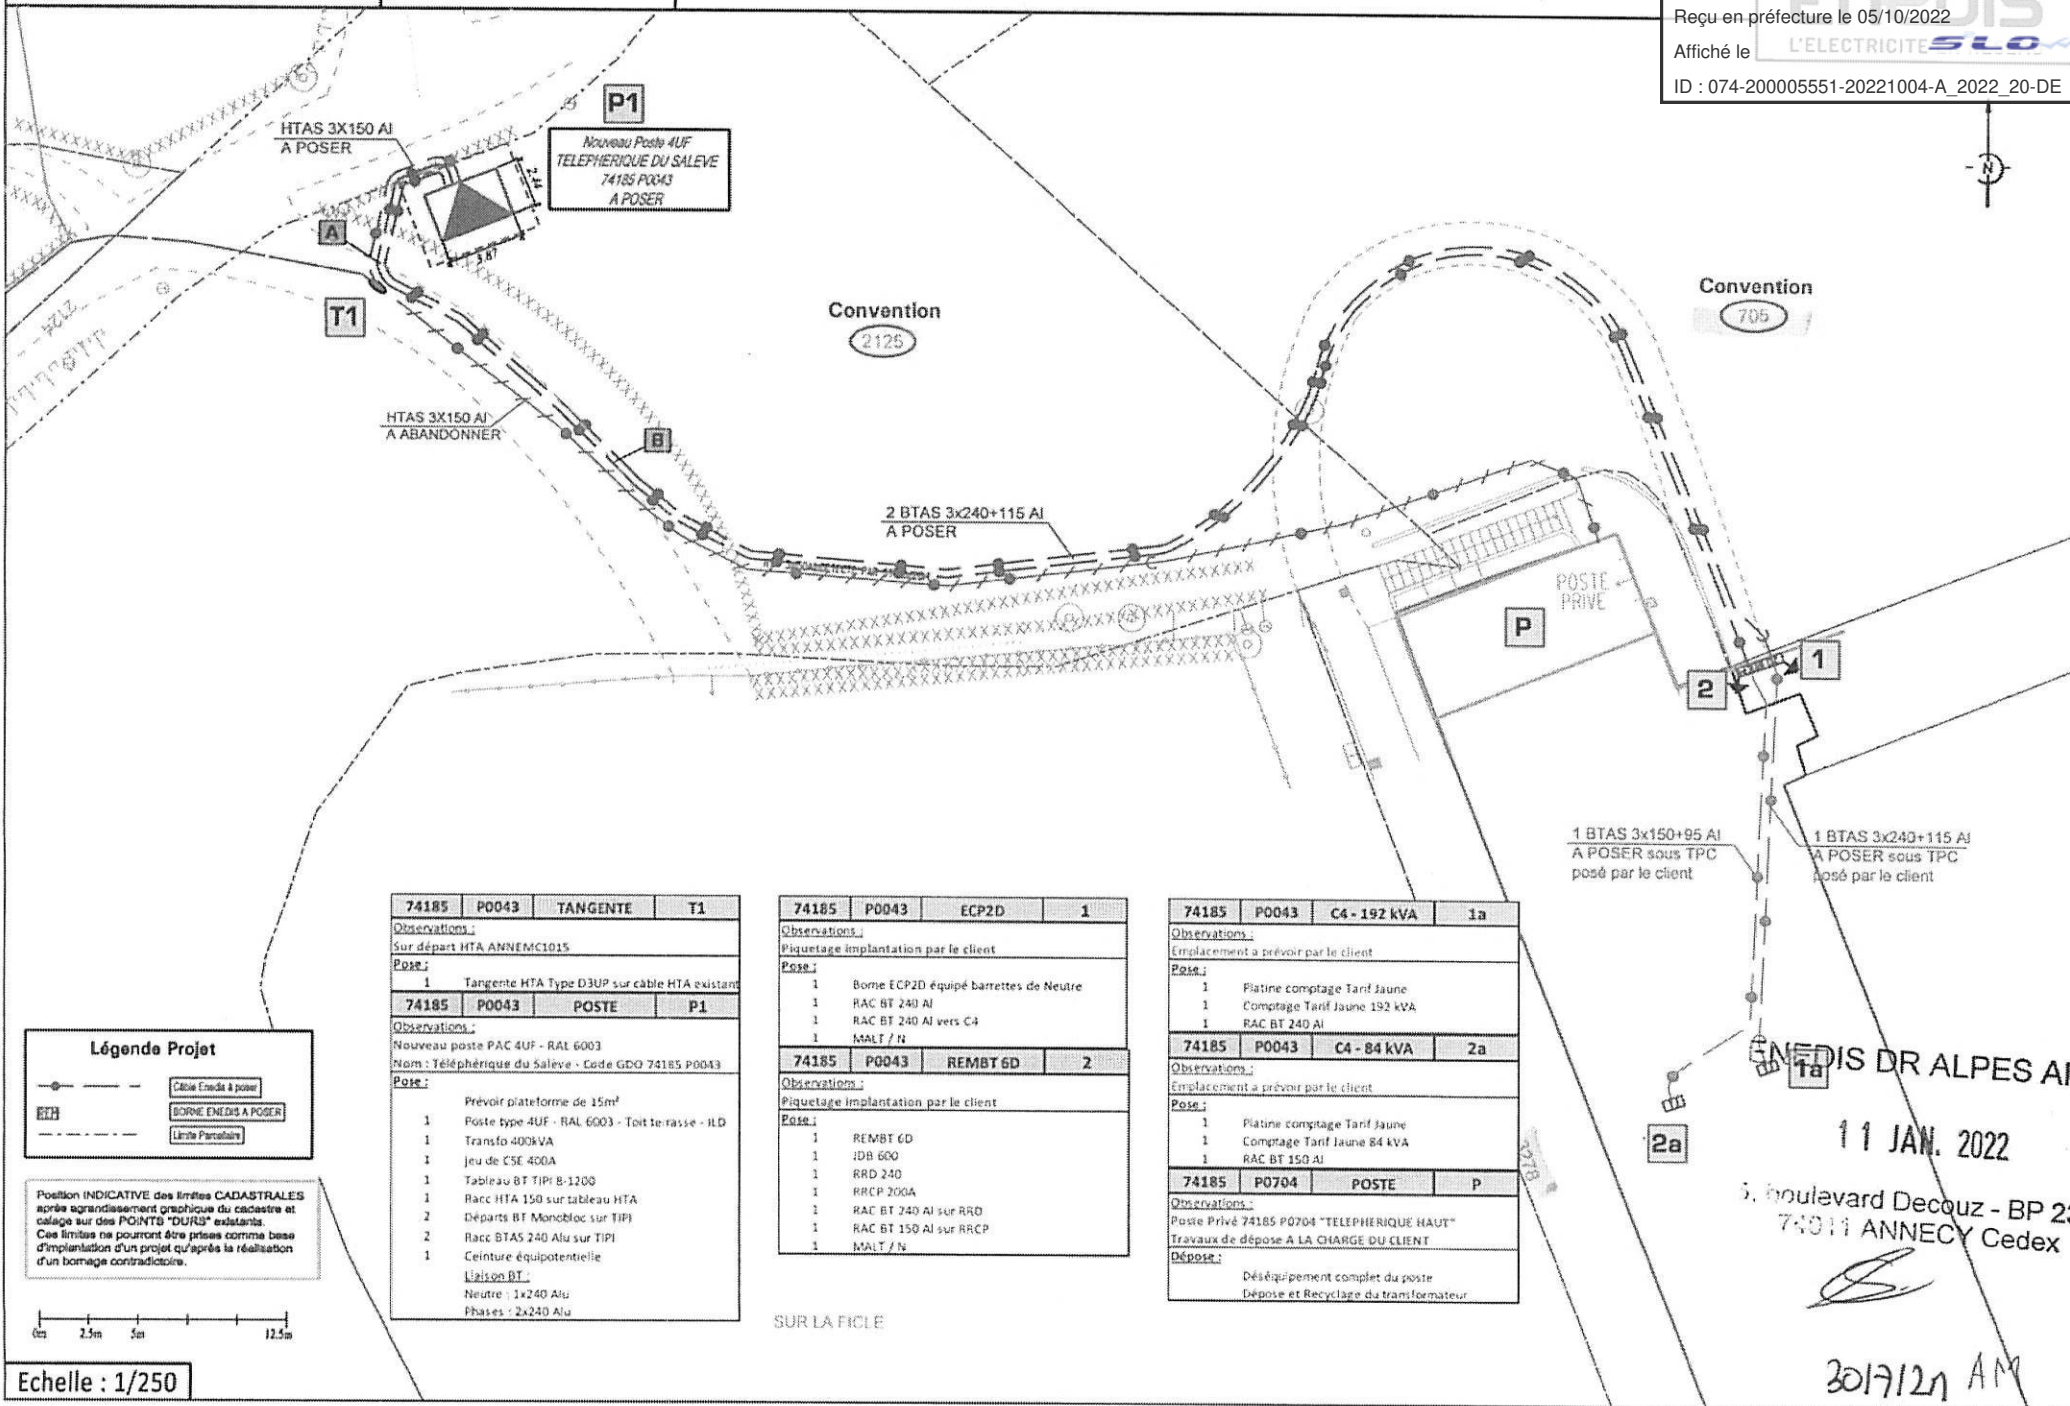

**P1**  
 Nouveau Poste 4UF  
 TELEPHERIQUE DU SALEVE  
 74185 P0043  
 A POSER

HTAS 3X150 AI  
 A POSER

**T1**

HTAS 3X150 AI  
 A ABANDONNER

**B**

2 BTAS 3x240+115 AI  
 A POSER

Convention  
 2125

Convention  
 705

**P**

1 BTAS 3x150+95 AI  
 A POSER sous TPC  
 posé par le client

1 BTAS 3x240+115 AI  
 A POSER sous TPC  
 posé par le client

**2**

**1**

**2a**

74185	P0043	TANGENTE	T1
<b>Observations:</b> Sur départ HTA ANNEMC1015			
<b>Pose:</b>			
1		Tangente HTA Type D3UP sur câble HTA existant	
74185	P0043	POSTE	P1
<b>Observations:</b> Nouveau poste PAC 4UF - RAT 6003 Nom : Télépherique du Saleve - Code GDO 74185 P0043			
<b>Pose:</b>			
1		Prévoir plateforme de 15m <sup>2</sup>	
1		Poste type 4UF - RAL 6003 - Toit terrasse - ILD	
1		Transfo 400kVA	
1		Jeu de CSE 400A	
1		Tableau BT TIPI B-1200	
1		Racc HTA 150 sur tableau HTA	
2		Départs BT Monobloc sur TIPI	
2		Racc BTAS 240 Alu sur TIPI	
1		Ceinture équipotentielle	
<b>Liaison BT:</b>			
		Neutre : 1x240 Alu	
		Phases : 2x240 Alu	


74185	P0043	ECP2D	1
<b>Observations:</b> Piquetage implantation par le client			
<b>Pose:</b>			
1		Borne ECP2D équipé barrettes de Neutre	
1		RAC BT 240 AI	
1		RAC BT 240 AI vers C4	
1		MALT / N	
74185	P0043	REMBT 6D	2
<b>Observations:</b> Piquetage implantation par le client			
<b>Pose:</b>			
1		REMBT 6D	
1		JDB 600	
1		RRD 240	
1		RRCP 200A	
1		RAC BT 240 AI sur RRD	
1		RAC BT 150 AI sur RRCP	
1		MALT / N	

74185	P0043	C4 - 192 kVA	1a
<b>Observations:</b> Emplacement à prévoir par le client			
<b>Pose:</b>			
1		Platine comptage Tarif Jaune	
1		Comptage Tarif Jaune 192 kVA	
1		RAC BT 240 AI	
74185	P0043	C4 - 84 kVA	2a
<b>Observations:</b> Emplacement à prévoir par le client			
<b>Pose:</b>			
1		Platine comptage Tarif Jaune	
1		Comptage Tarif Jaune 84 kVA	
1		RAC BT 150 AI	
74185	P0704	POSTE	P
<b>Observations:</b> Poste Privé 74185 P0704 "TELEPHERIQUE HAUT"			
Travaux de dépose A LA CHARGE DU CLIENT			
<b>Dépose:</b>			
Déséquipement complet du poste			
Dépose et Recyclage du transformateur.			

**Légende Projet**

- Câble à poser
- BORNE ENEDIS A POSER
- Limite Parcelaire

Position INDICATIVE des limites CADASTRALES après agrandissement graphique du cadastre et calage sur des POINTS "DURS" existants. Ces limites ne pourront être prises comme base d'implantation d'un projet qu'après la réalisation d'un bornage contradictoire.

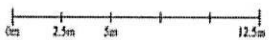

Echelle : 1/250

SUR LA FICLE

ENEDIS DR ALPES AIRC  
 11 JAN. 2022  
 5, boulevard Decouz - BP 2334  
 74011 ANNECY Cedex

*[Signature]*  
 2017/21 AM